


ZESTAWIENIE-POM			
ID	NR	NAZWA	POW
BUD-1			
	001	wf	2,3
	002	hall	9,4
	003	salon	23,6
	004	kuchnia	14,7
	005	wc	2,4
	006	gard.	8,8
	007	kott	5,5
	008	garaż	16,5
			83,2 m2

ZESTAWIENIE-POM			
ID	NR	NAZWA	POW
BUD-2			
	010	garaż	16,5
	011	kott	5,5
	012	kuchnia	14,7
	013	salon	23,6
	014	hall	9,4
	015	wc	2,4
	016	wf	2,3
	017	gard.	8,8
			83,2 m2

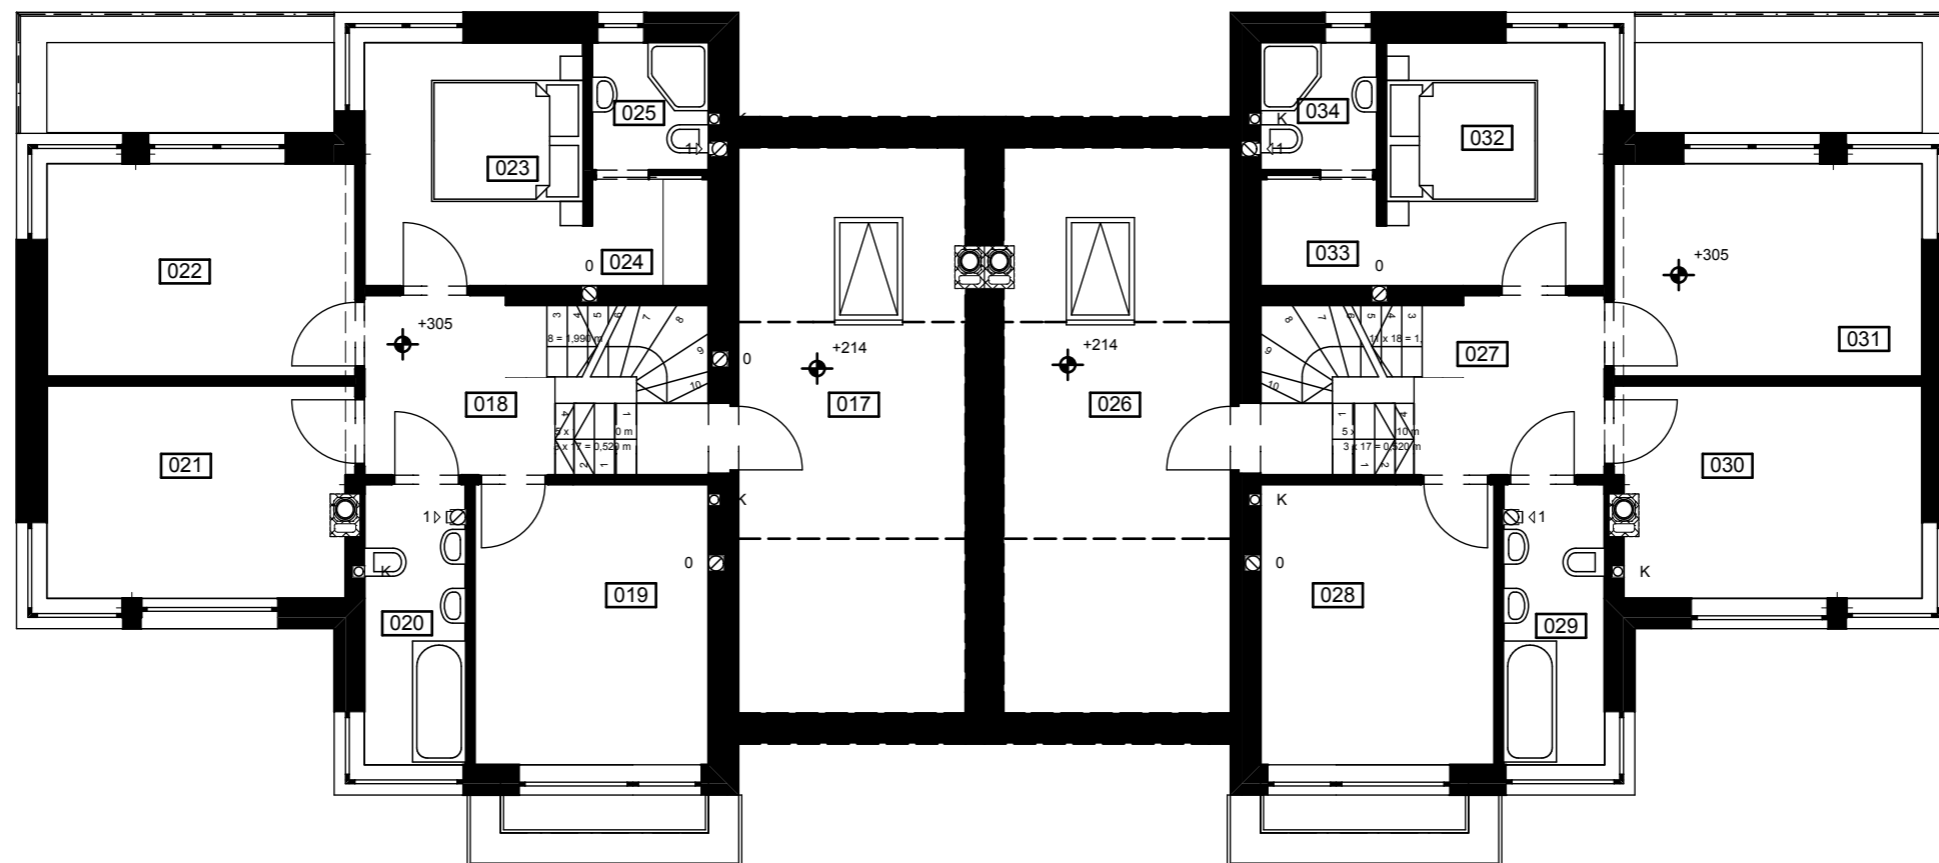

ZESTAWIENIE-POM			
ID	NR	NAZWA	POW
BUD-1			
	017	strych	8,6
	018	hall	10,5
	019	syp	11,5
	020	łaz	5,0
	021	syp	11,2
	022	syp	11,5
	023	syp	9,3
	024	gard	2,2
	025	łaz	2,6
			72,4 m2

ZESTAWIENIE-POM			
ID	NR	NAZWA	POW
BUD-2			
	026	strych	8,6
	027	hall	10,5
	028	syp	11,5
	029	łaz	5,0
	030	syp	11,2
	031	syp	11,5
	032	syp	9,3
	033	gard	2,2
	034	łaz	2,6
			72,4 m2